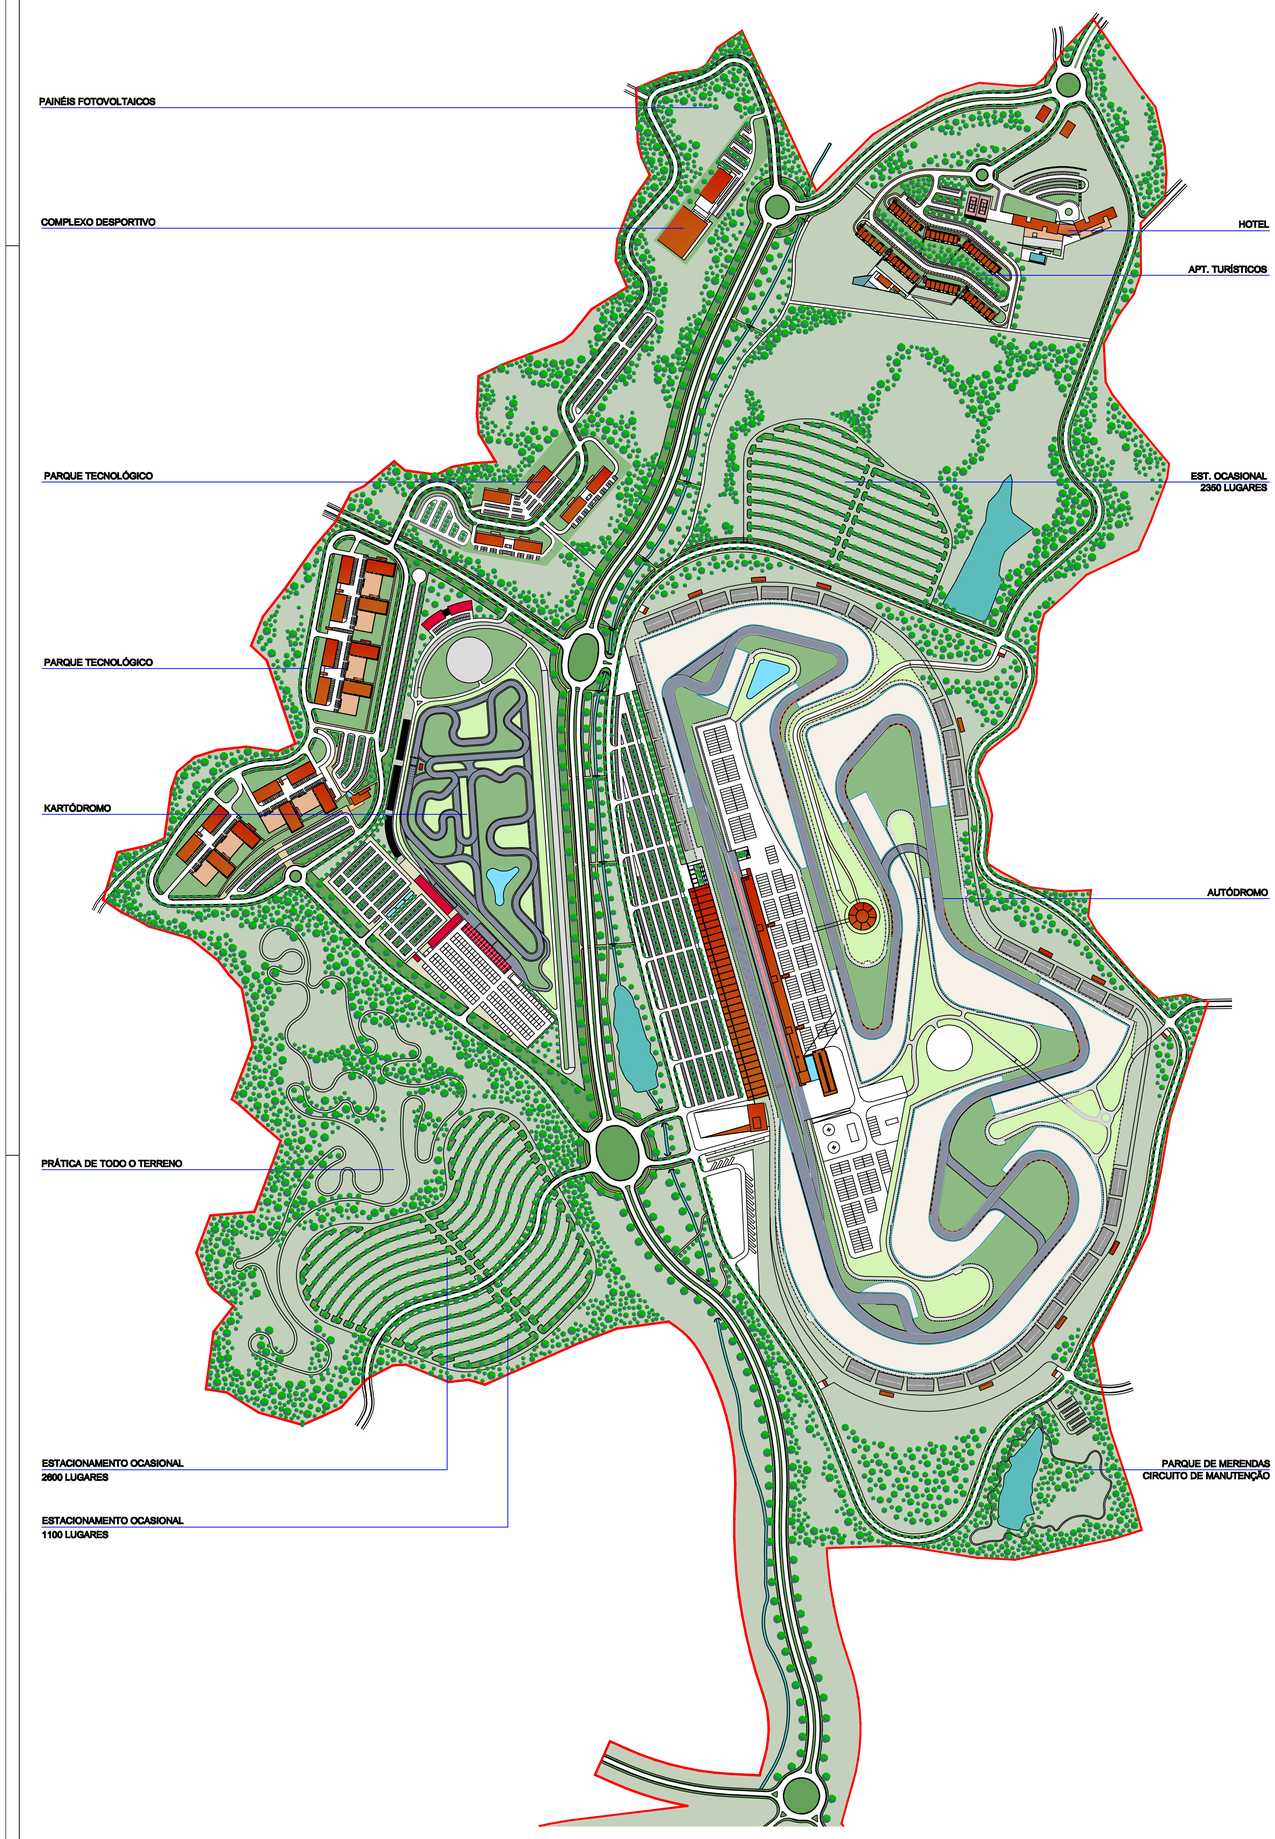

N

P L A N O D E P O R M E N O R D O E S C A M P A D I N H O

PLANTA DE APRESENTAÇÃO

ESCALA: 1 / 5000

OUTUBRO 2006

04

RICARDO PINA E ARQUITECTOS ASSOCIADOS - ARQUITECTURA E COORDENAÇÃO
TAVARES FARINHA, ENGENHARIA CIVIL LDA
JOSÉ LIVRAMENTO - ENGENHEIRO ELECTROTÉCNICO
MARIA J. FERREIRA E ÂNGELA RODRIGUES - ARQUITECTURA PAISAGISTA
NUNO MATEUS - ENGENHEIRO MECÂNICO
GRAÇA PALHAU - ADVOGADA

P A R K A L G A R - P A R Q U E S T E C N O L Ó G I C O S - P O R T I M Ã O