


ANTONIO FRANCISCO DOS ANJOS MONTEIRO
RUA DO AREINHO • LOTEAMENTO • LOTE 2

1/100

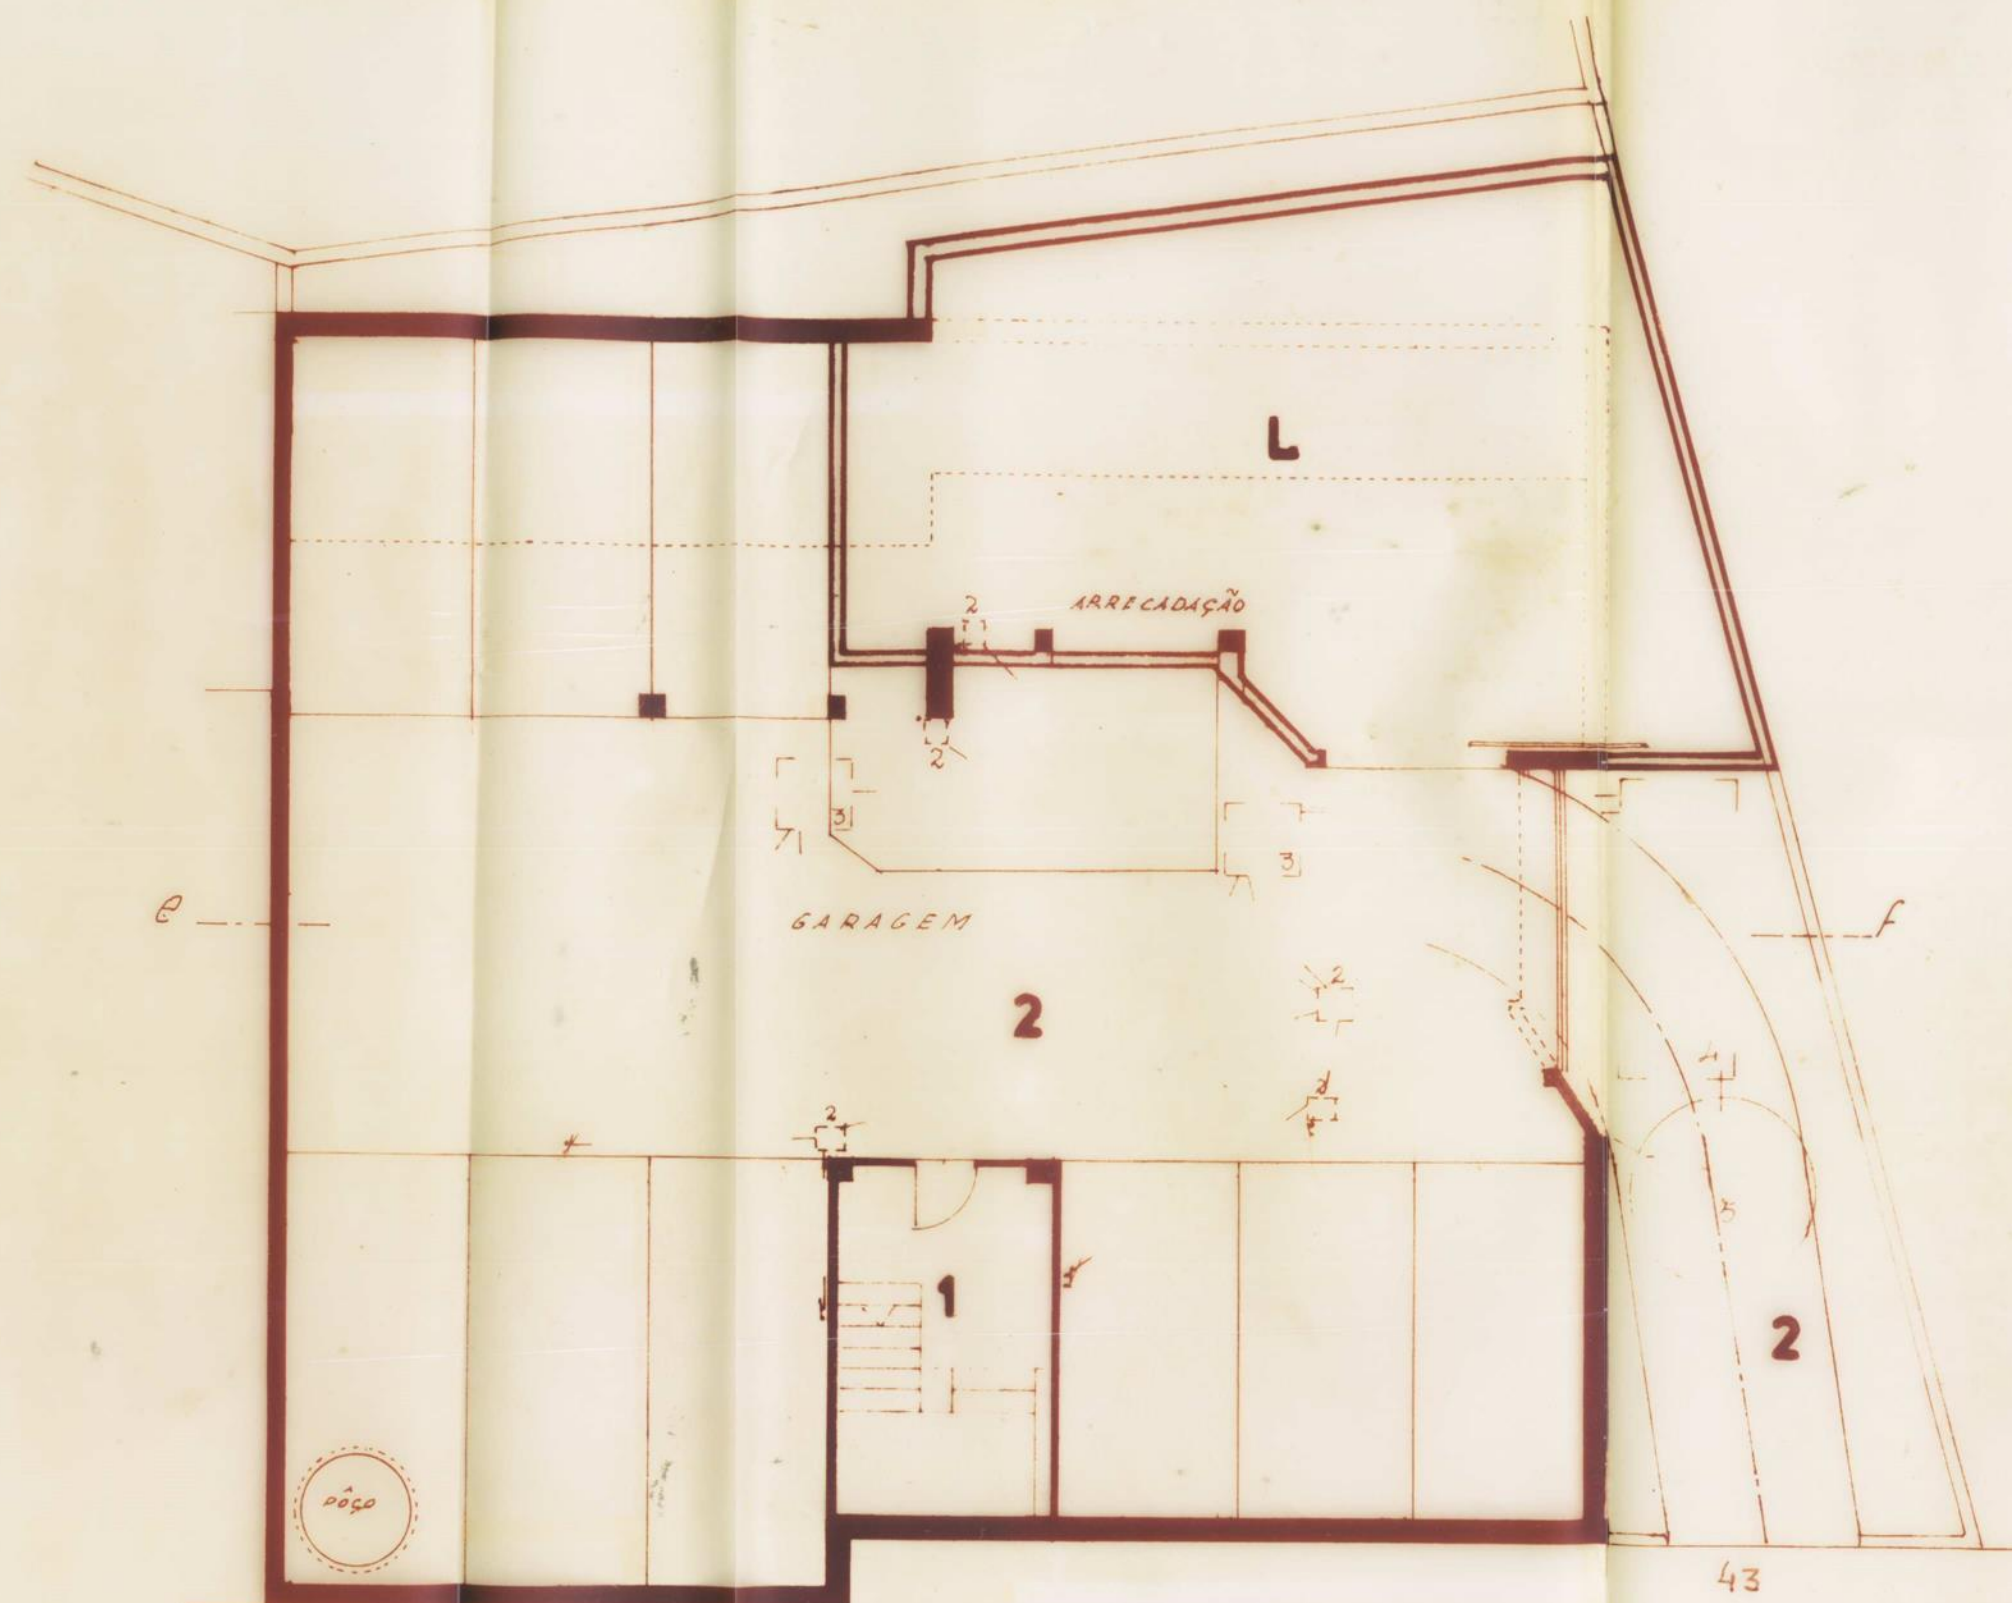


LEGENDA

1 ZONA COMUM A:
A; B; C; D; E; F; G; H; I; J

2 ZONA COMUM A TODAS AS FRACCOES

- 1 ZONA COMUM A:
- 2 ZONA COMUM A TODAS AS FRACCOES
- 3 ZONA COMUM A TODAS AS FRACCOES
- 4 ZONA COMUM A TODAS AS FRACCOES
- 5 ZONA COMUM A TODAS AS FRACCOES

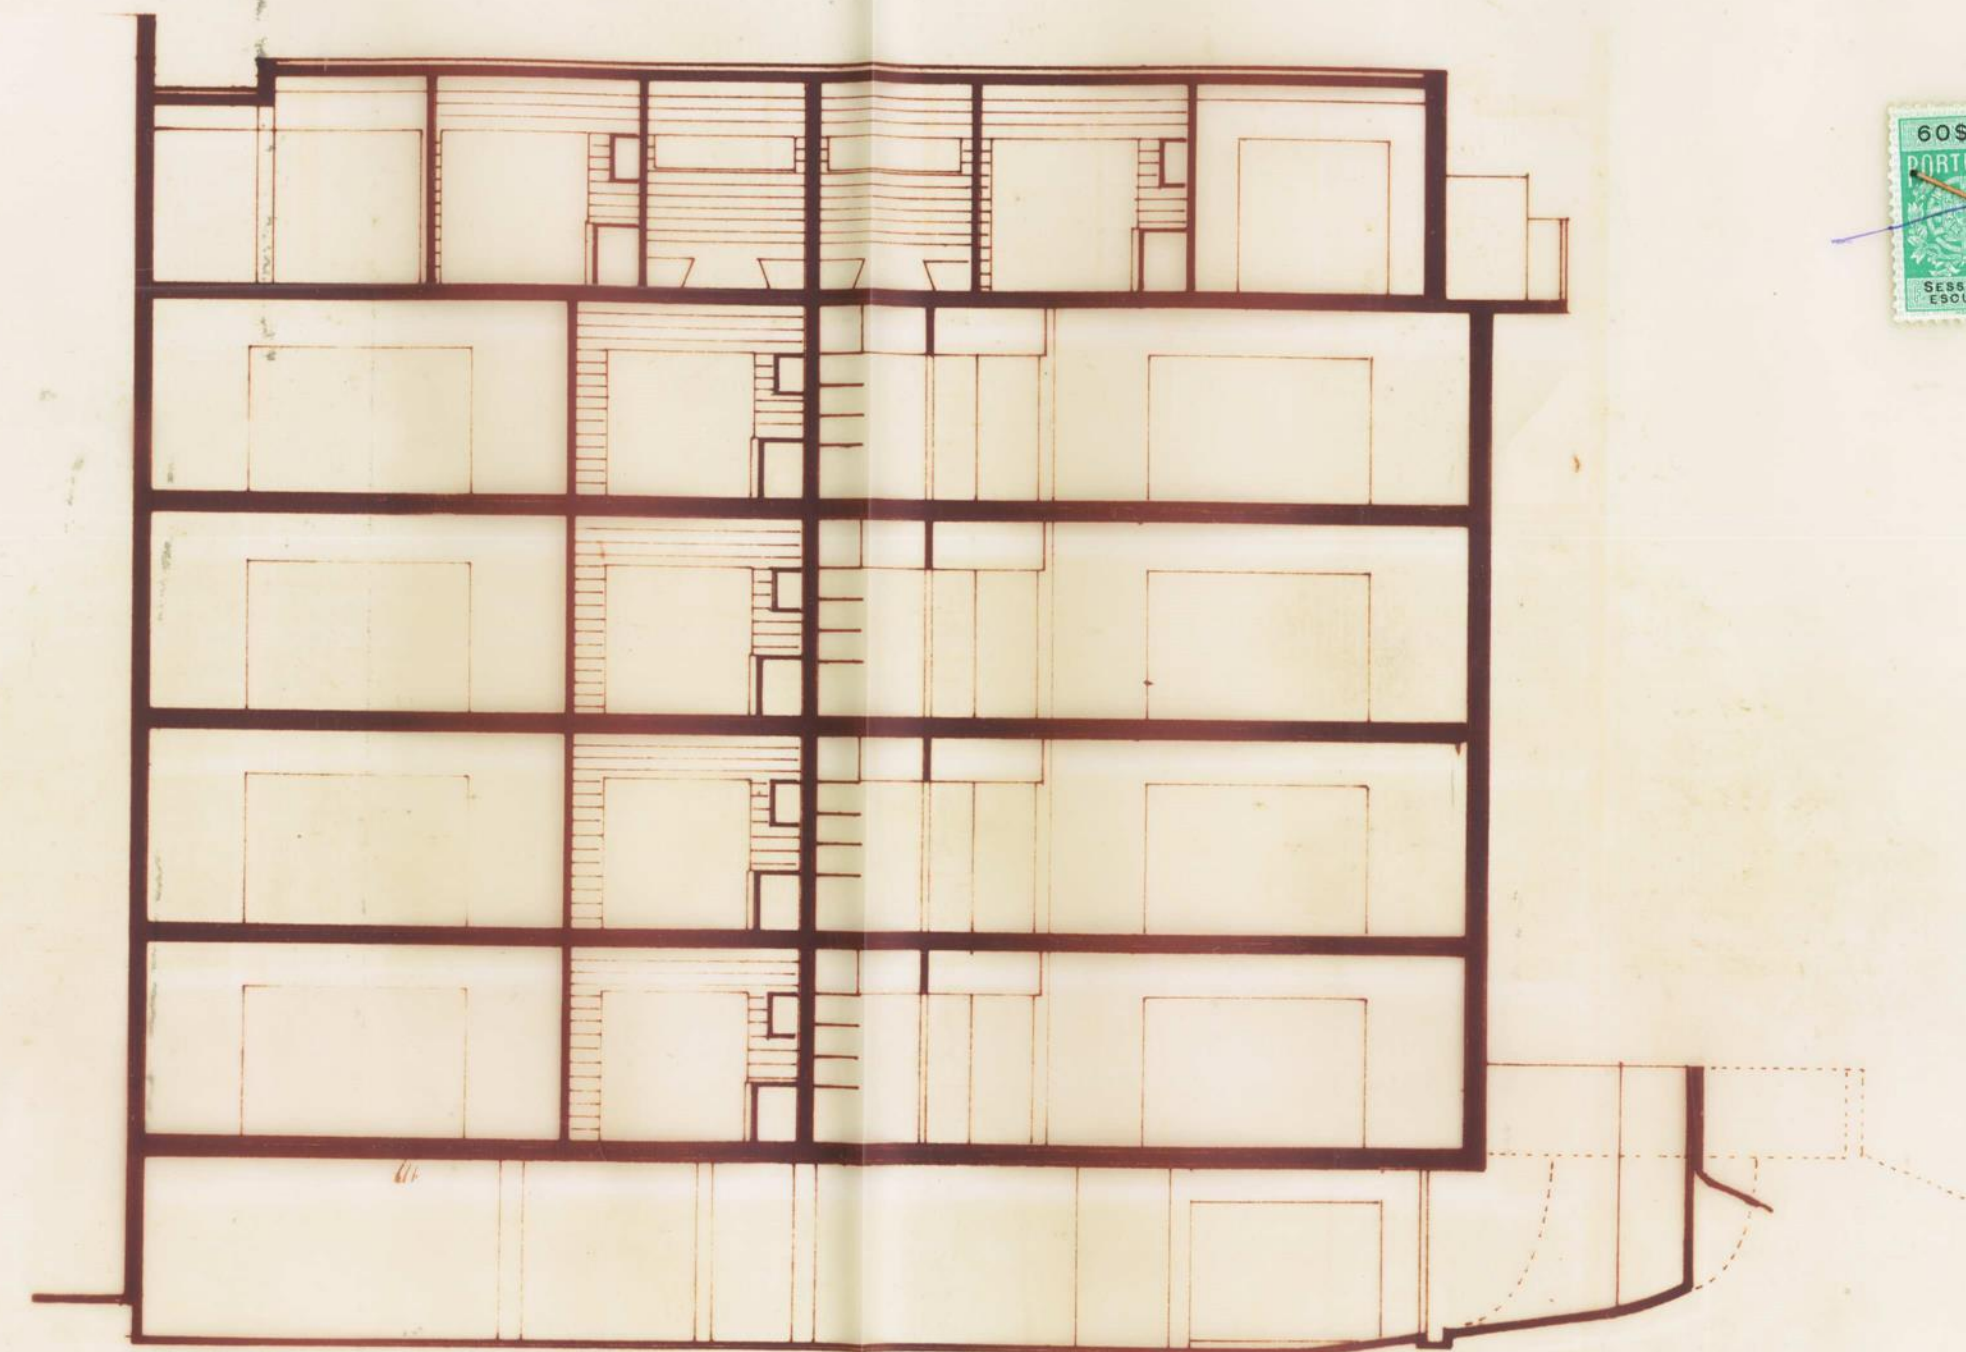

CORTE ef